

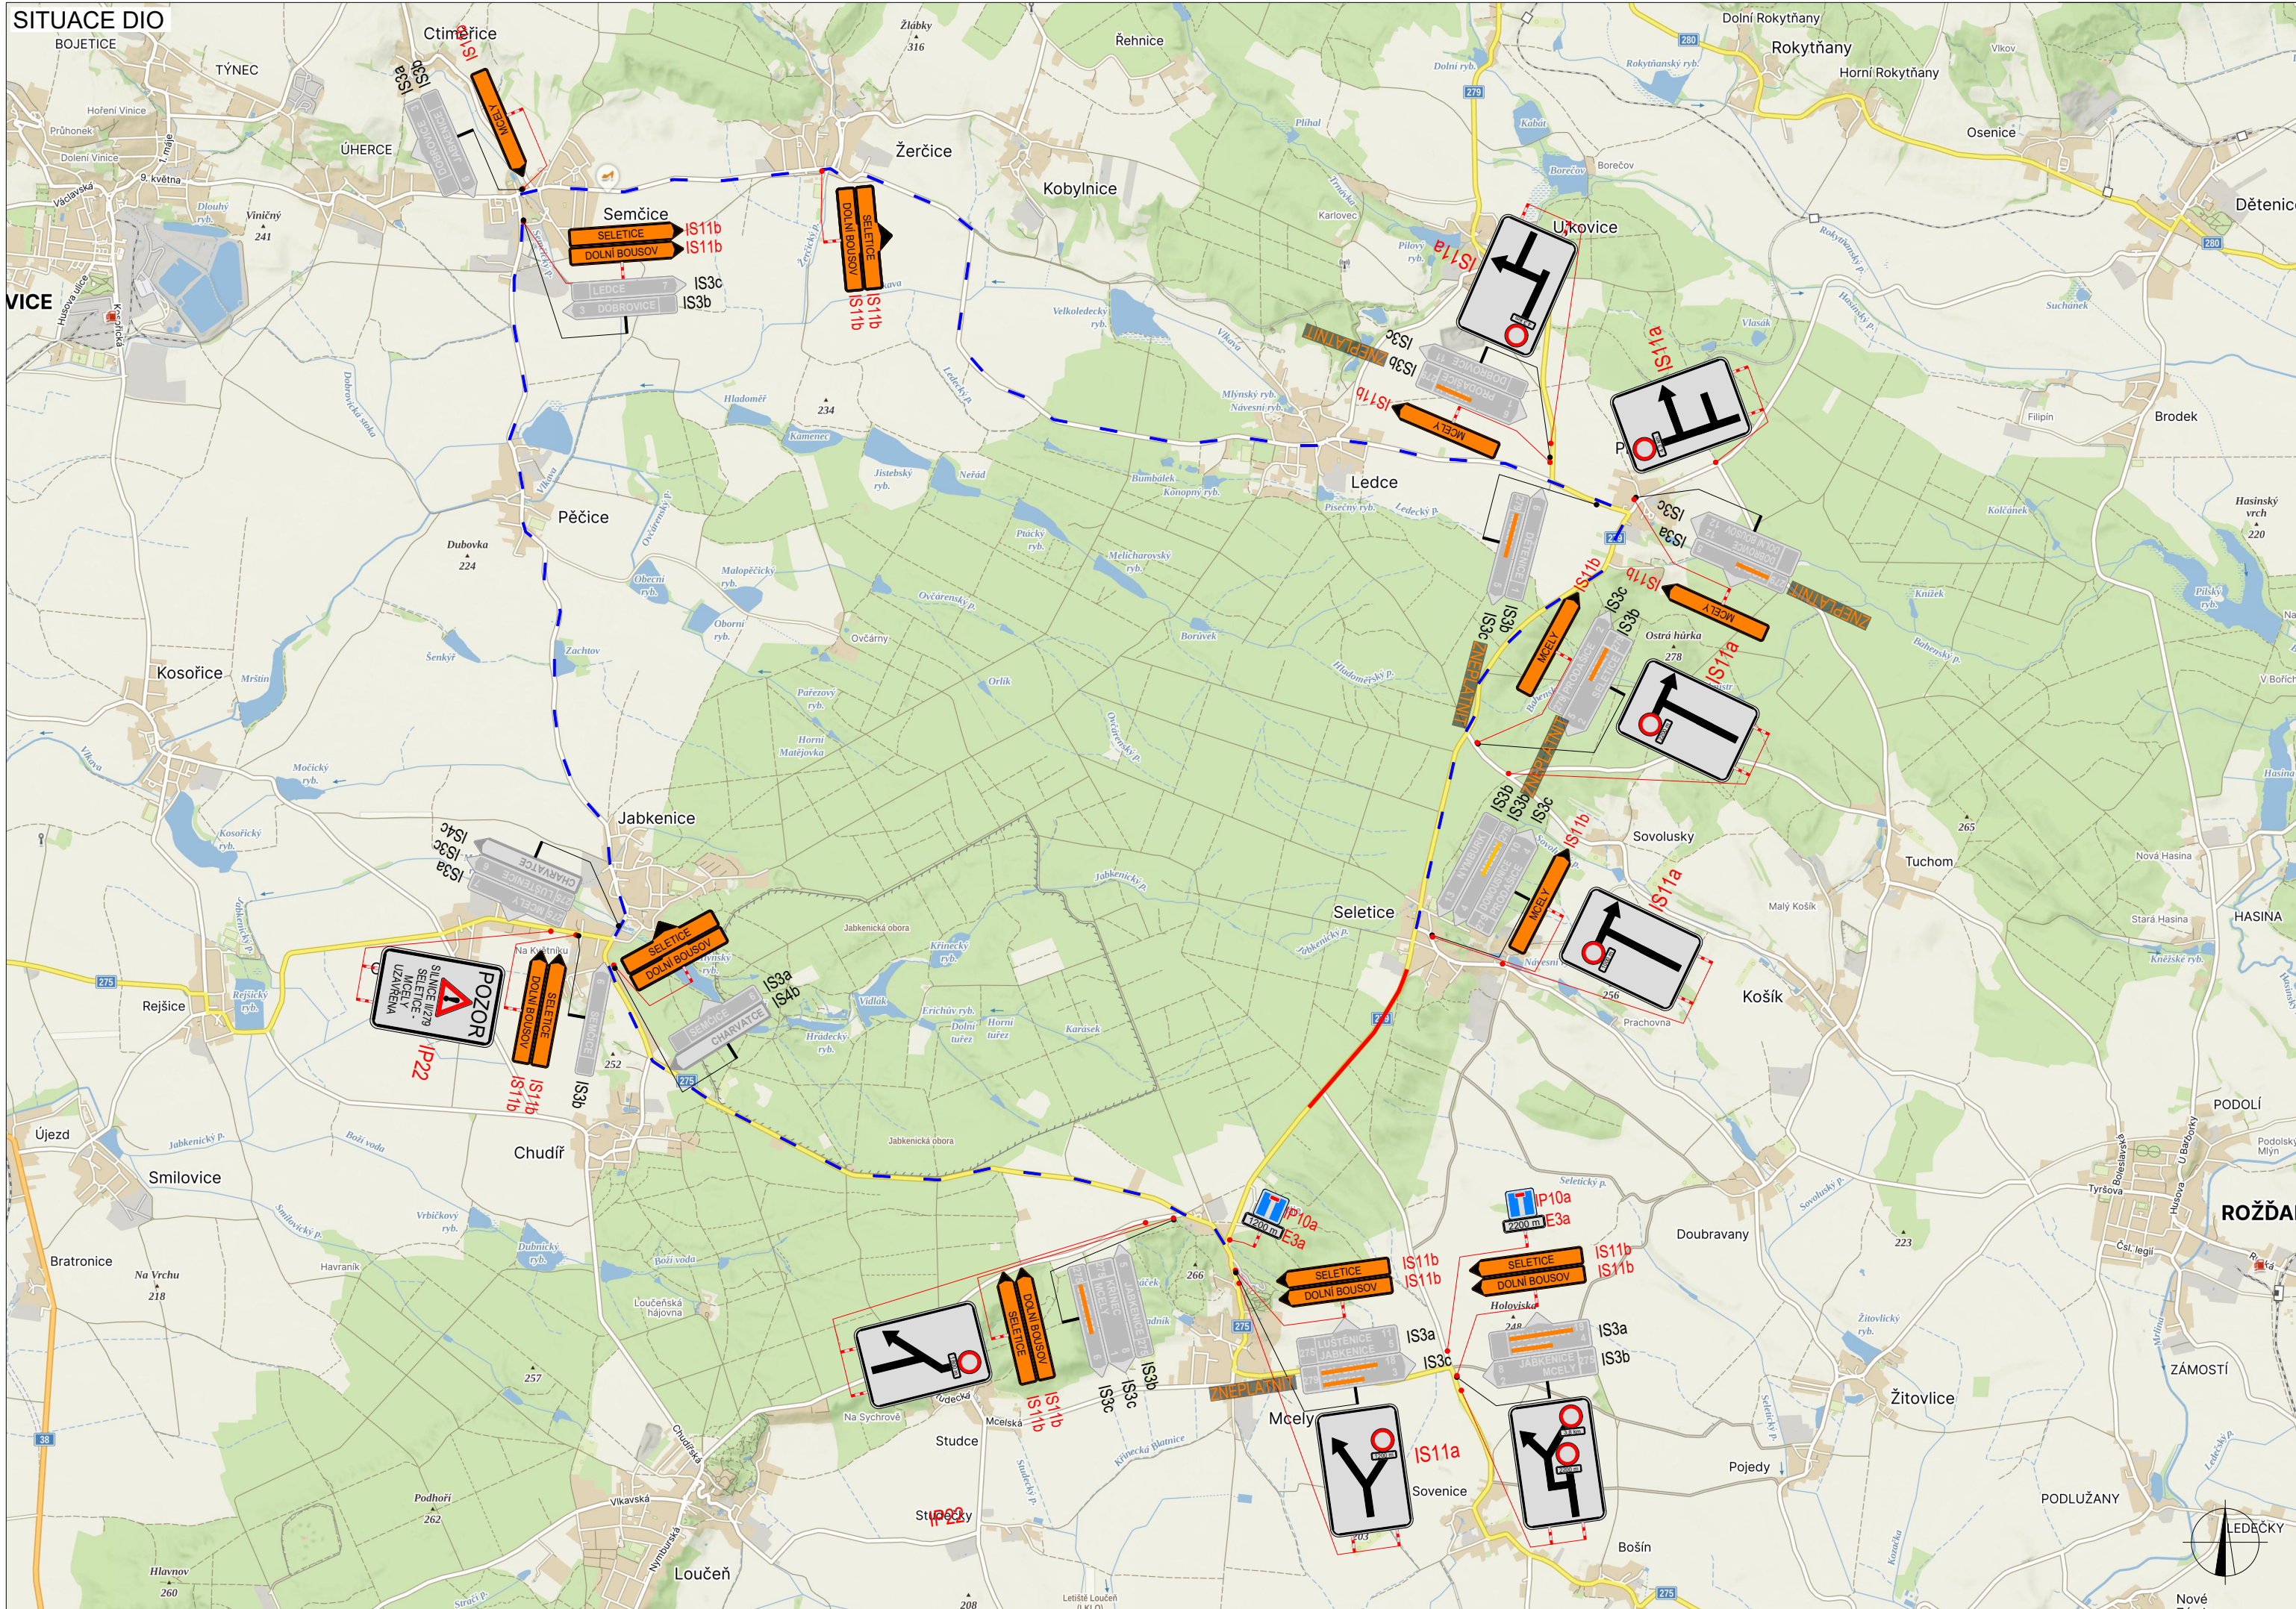


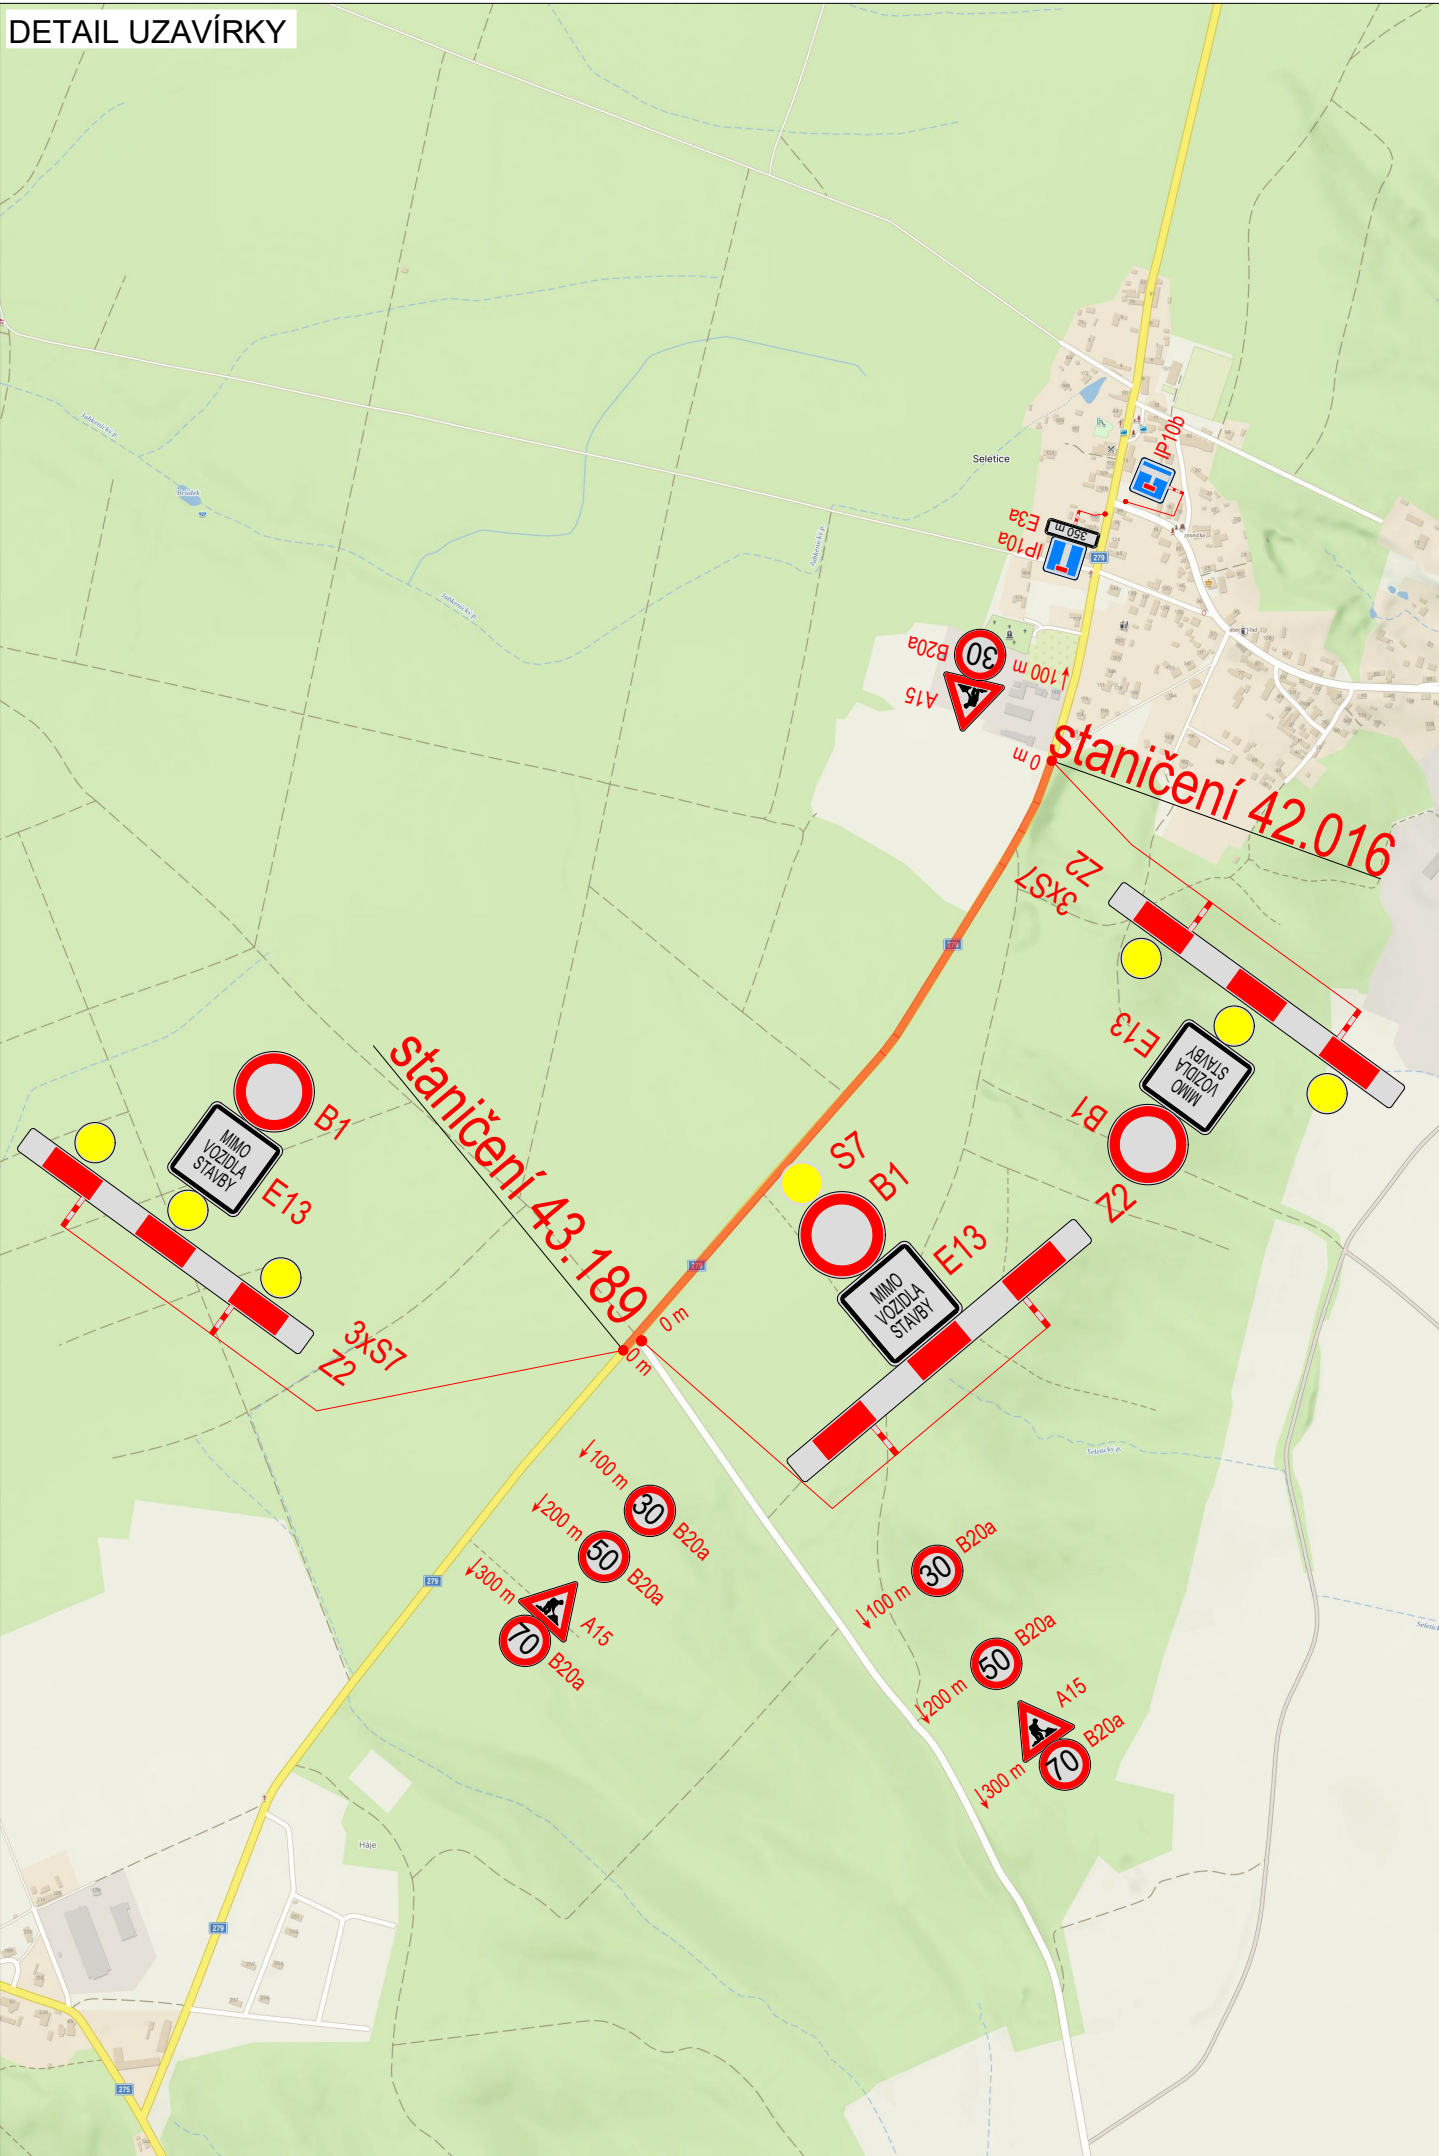

PLATNOST DOKUMENTACE		
V dne	V dne	V dne

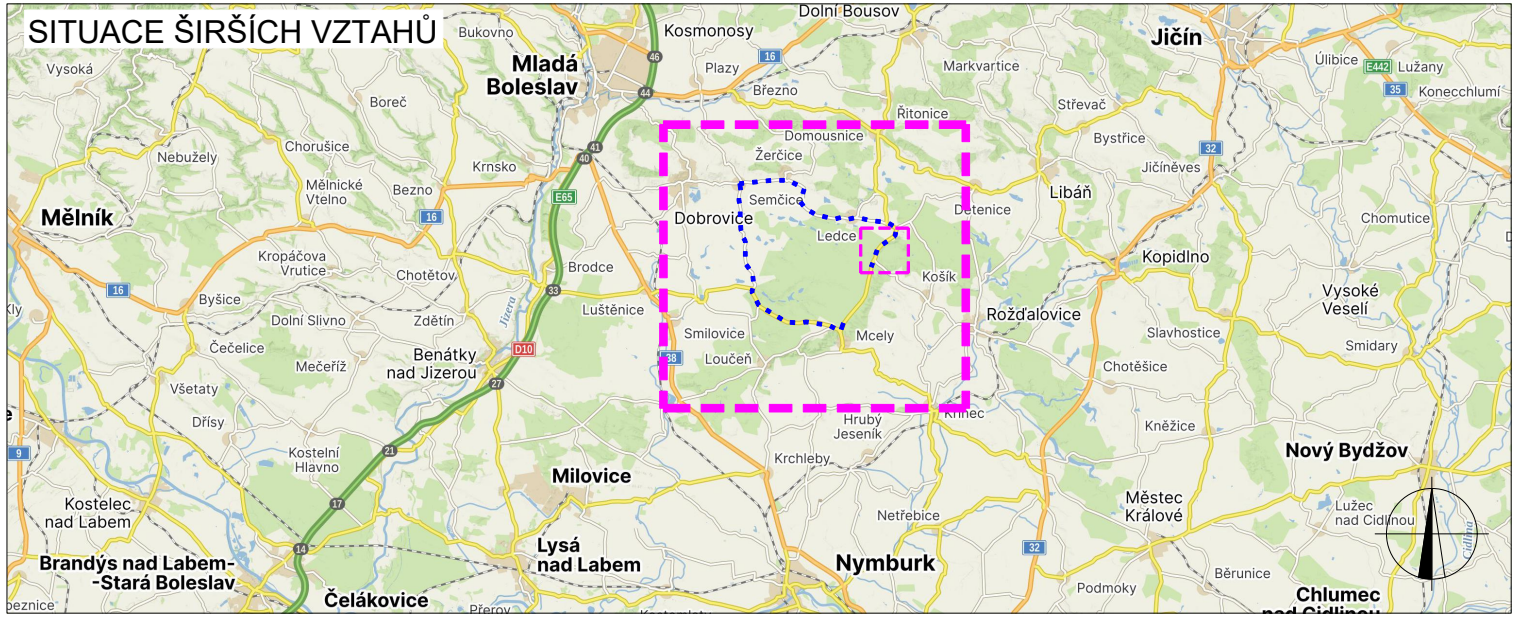

LEGENDA	
	TRVALÉ SVISLÉ DOPRAVNÍ ZNAČENÍ
	DOČASNÉ ZNEPLATNĚNÉ TRVALÉ DOPRAVNÍ ZNAČENÍ
	NAVRŽENÉ PŘECHODNÉ DOPRAVNÍ ZNAČENÍ
INSTALACE PŘECHODNÉHO DOPRAVNÍHO ZNAČENÍ BUDE PROVEDENO DLE TP 65 A TP 66 A TP 133	
	UZAVŘENÝ ÚSEK
	OBJÍZDNÁ TRASA DĚLKA : 24,5 km

ZODPOVĚDNÝ PROJEKTANT:	Lukáš Beránek	
VYPRACOVAL:	Ondřej Šenovský	
Kontroloval:	Lukáš Beránek	
NÁZEV STAVBY:	II/279 Seletice - Mělník okres Nymburk, Středočeský kraj	
ČÍSLO ZAKÁZKY:	021/2025	
DATUM:	05/2025	
FORMÁT:	3XA4	
MĚŘITKO:	1:40	
ÚČEL:	RDS	
Obsah:	Situace dopravně-inženýrských opatření	
ČÍSLO PŘÍLOHY:	1	
SOUPRAVA:	—	

VYZNAČ
DOPRAVNÍ ZNAČENÍ

VYZNAČ, s.r.o.
Srážná 5113/1, 586 01 Jihlava
www.vyznac.cz