





Seletice - úpravy svahu podél kom. III/27954

NÁVRH

dopravně inženýrského opatření (DIO)

SEDOZ
DOPRAVNÍ ZNAČENÍ

Při umístění dopravního značení musí
být dodrženy podmínky dané
v TP66 - OZNAČENÍ PRACOVNÍCH MÍST
NA POZEMNÍCH KOMUNIKACÍCH III.VYDÁNÍ,
zák.č.361/2000 Sb. v platném znění
a zák.č. 13/1997 Sb. v platném znění.

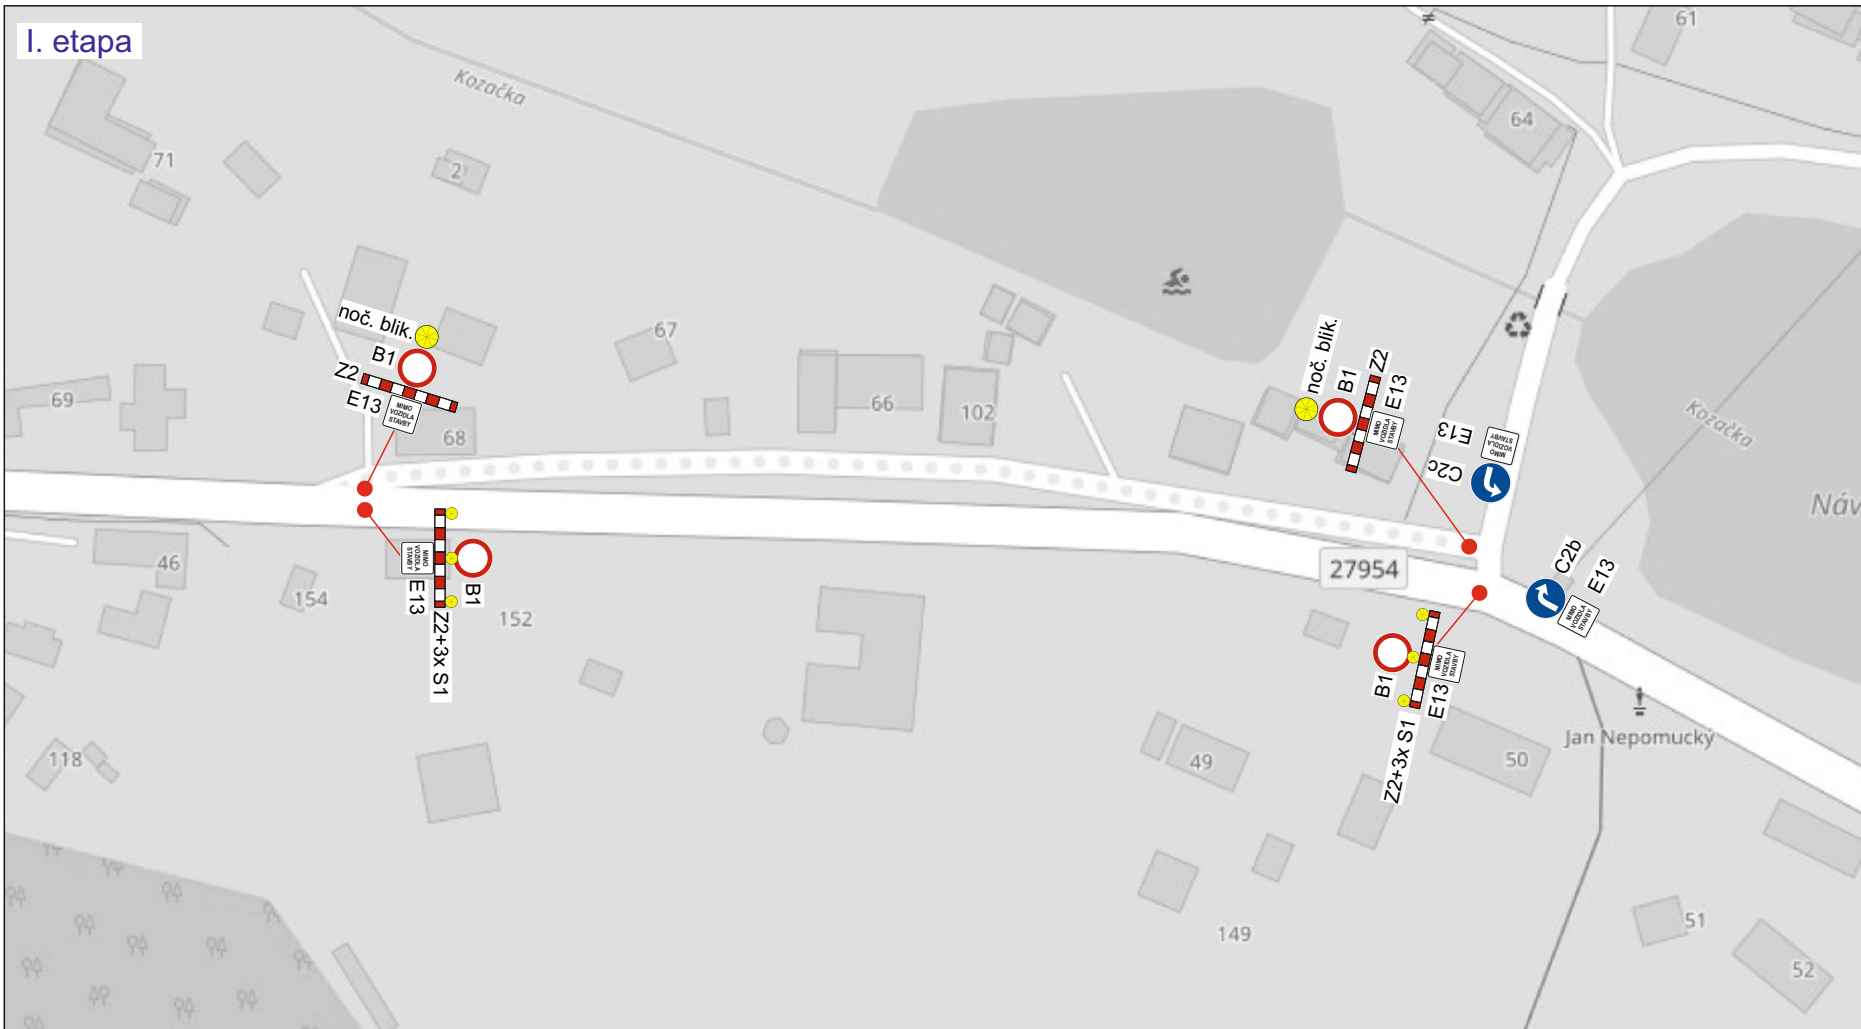
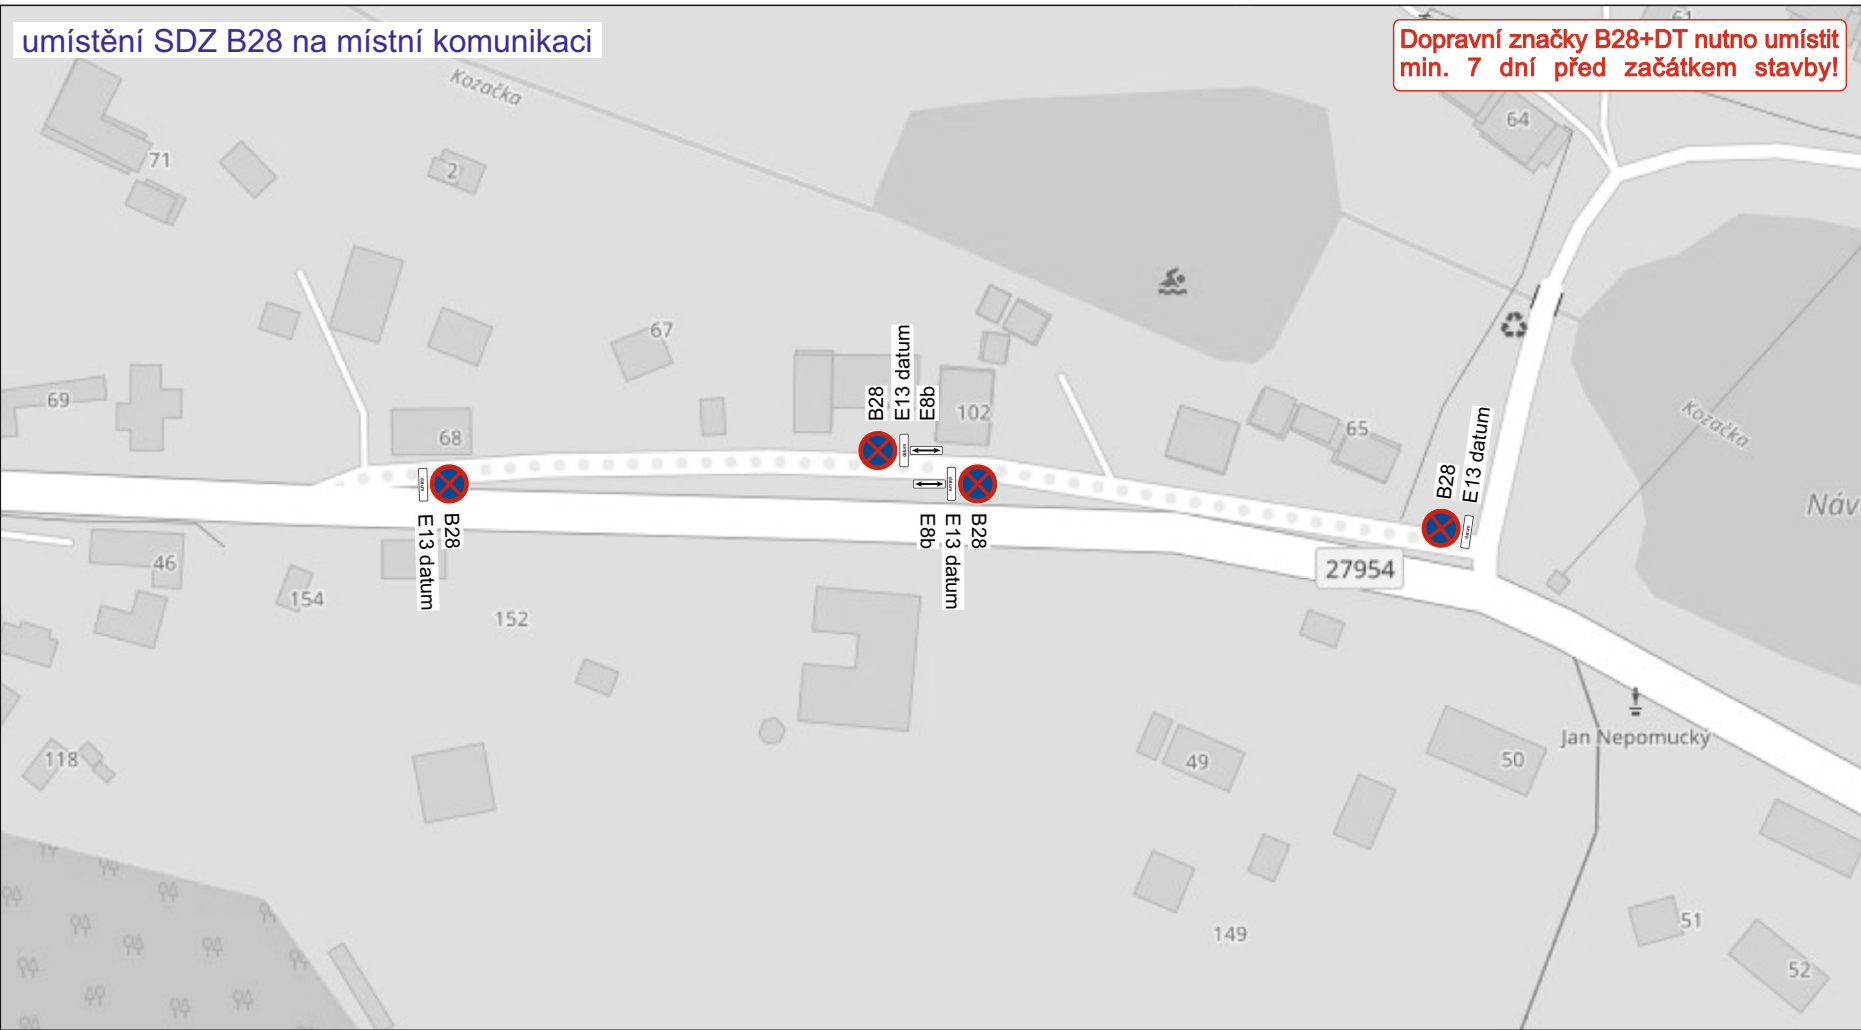


Stávající dopravní značení, které bude v kolizi s DZ přechodným nutno zakrýt!

Zhotovitel stavby v dostatečném předstihu oznámí plánovanou uzavírku komunikace majitelům všech dotčených nemovitostí!

Při umístění dopravního značení musí být dodrženy podmínky dané v TP66 - OZNAČENÍ PRACOVNÍCH MÍST NA POZEMNÍCH KOMUNIKACÍCH III.VYDÁNÍ, zák.č.361/2000 Sb. v platném znění a zák.č. 13/1997 Sb. v platném znění.

Zodpovědná osoba: Tomáš Březina	Kontroloval: Tomáš Březina	Kreslil: Tomáš Vydra	 SEDOZ DOPRAVNÍ ZNAČENÍ
Investor: KSÚS			
Akce: Seletice - úpravy svahu podél kom. III/27954			Formát: A3
			Měřítka: 08/2022
Obsah: Návrh DIO			Účel: DIR
			Číslo výkresu: 1
			Paré č.:

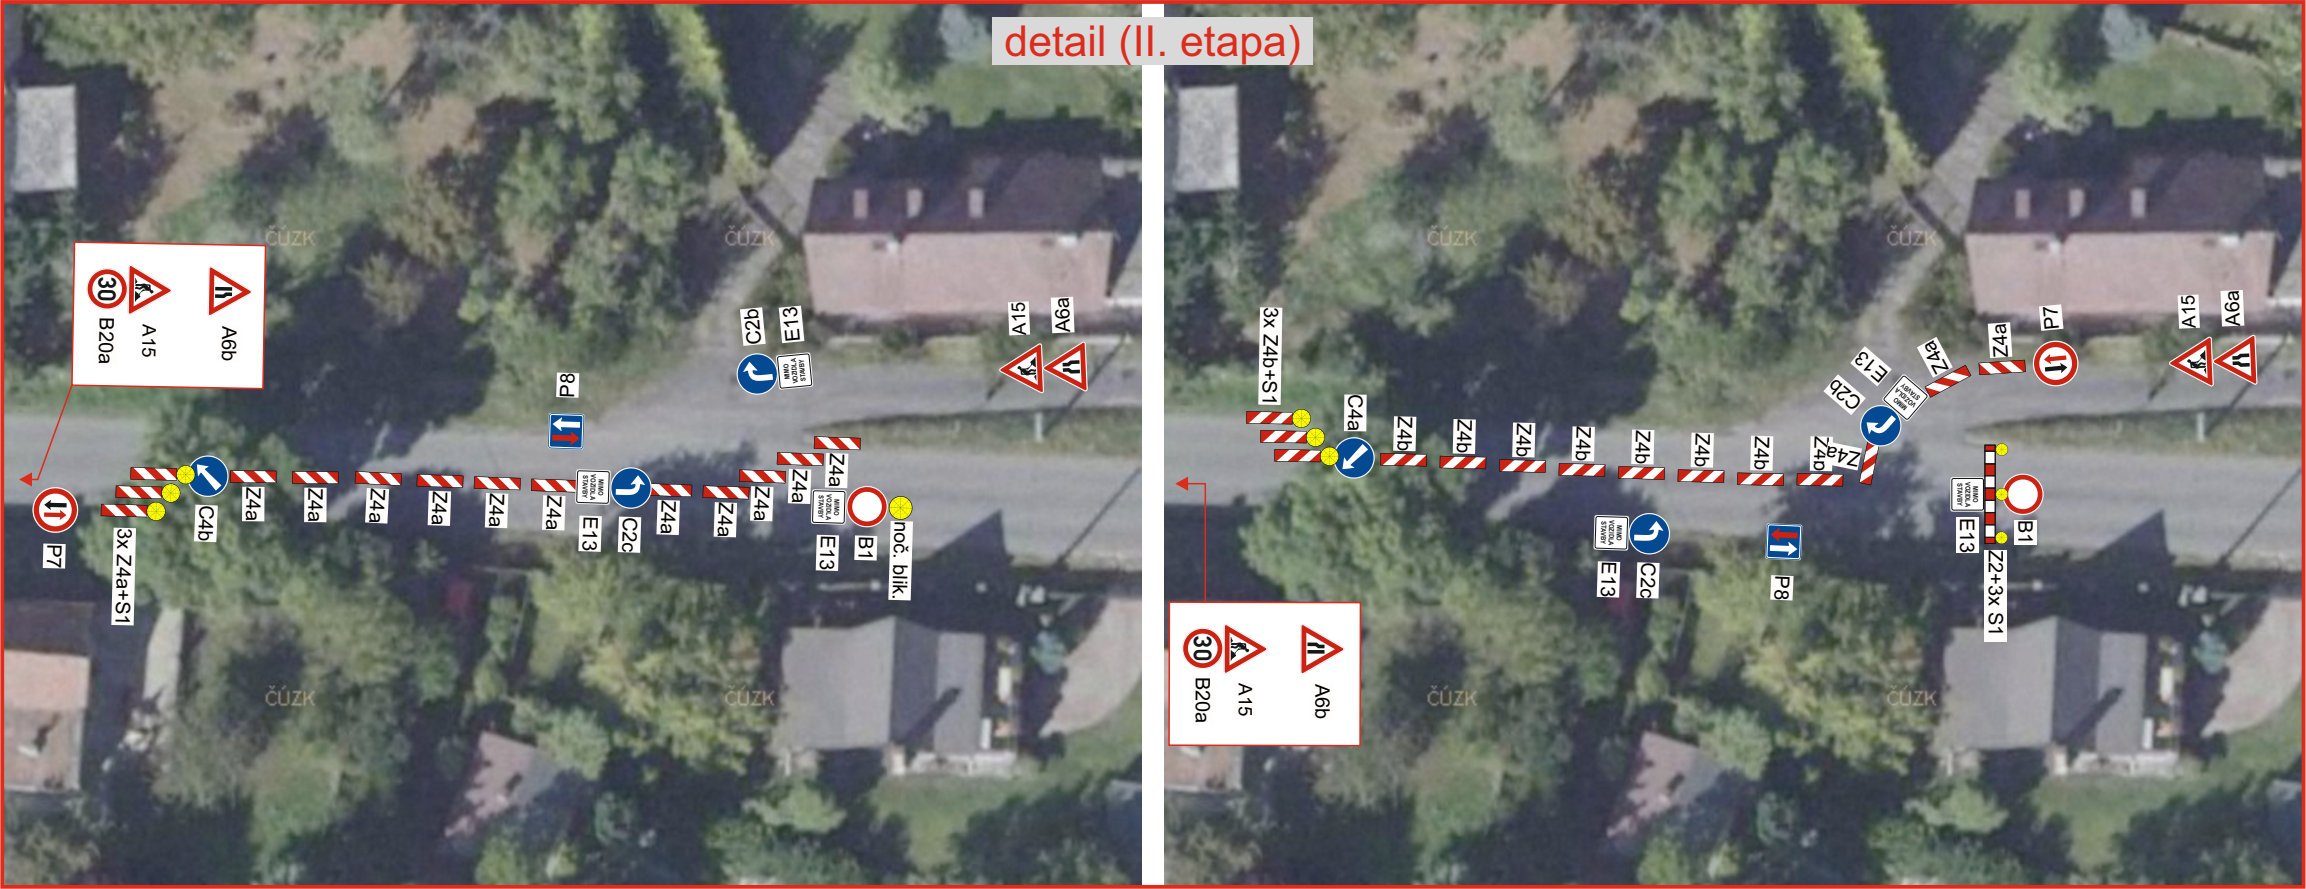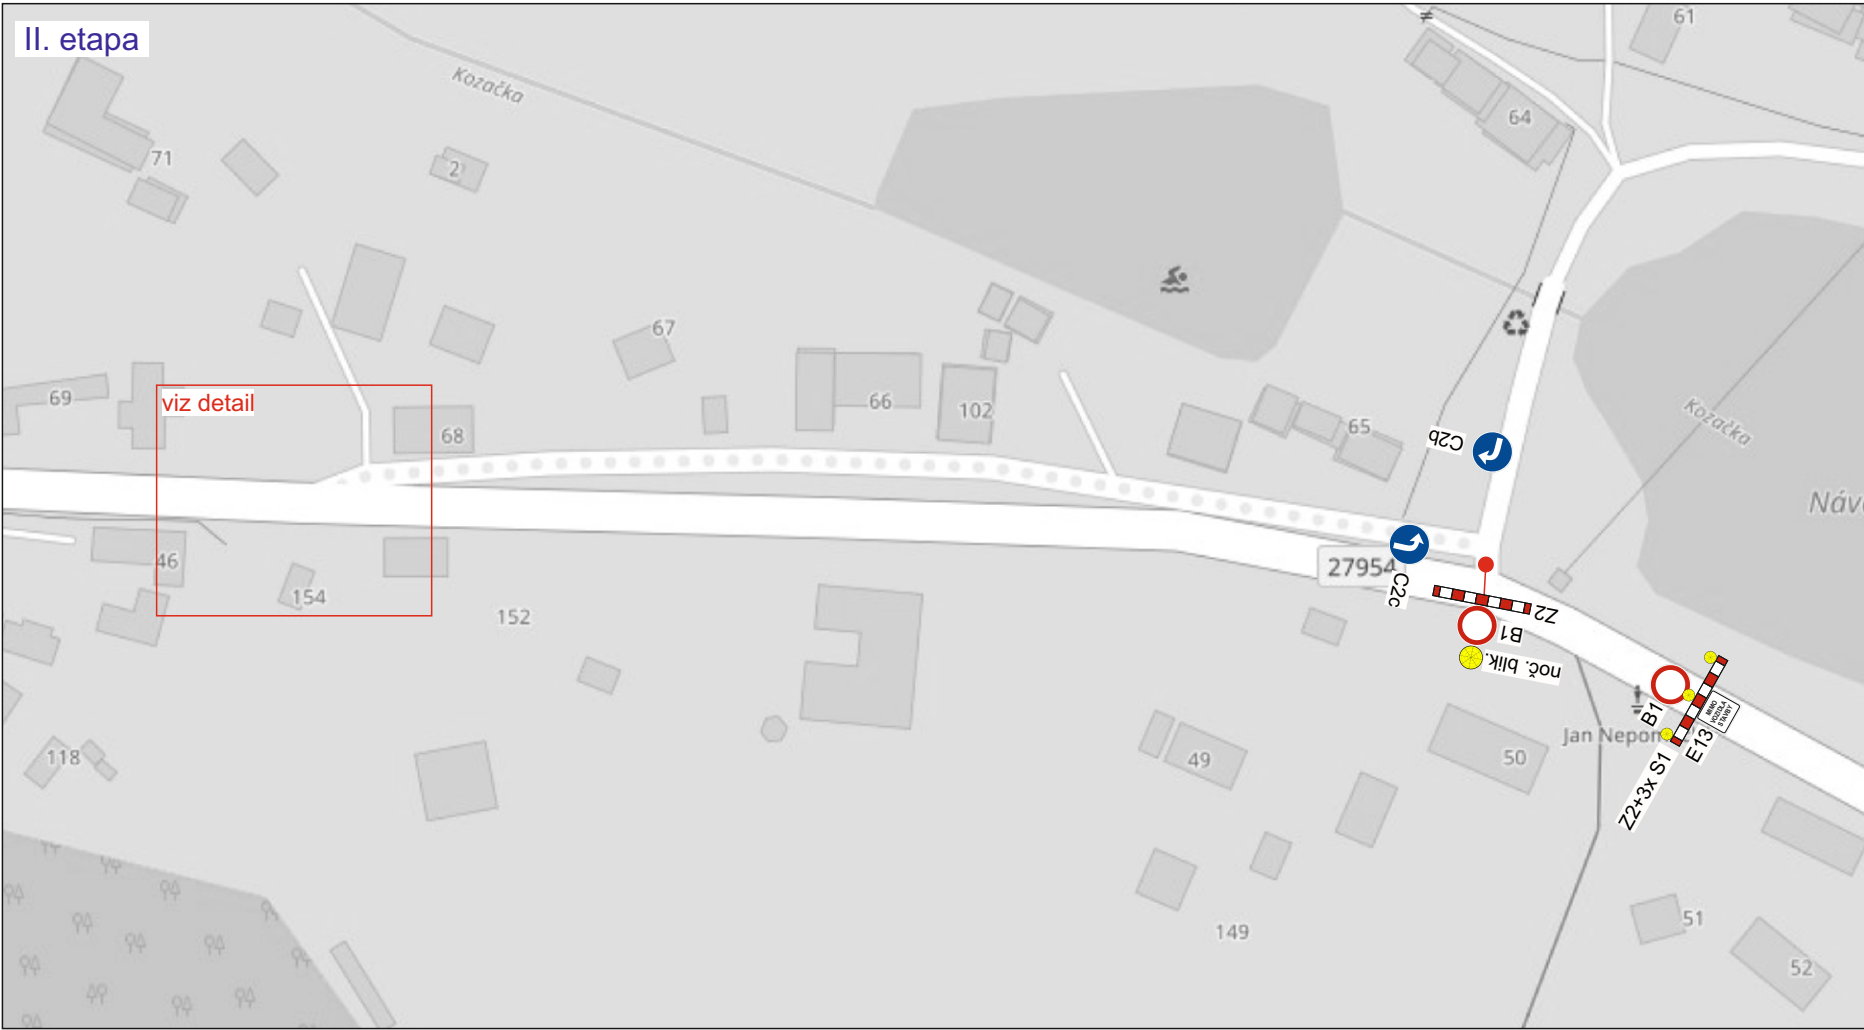

Stávající dopravní značení, které bude v kolizi s DZ přechodným nutno zakrýt!

Zhotovitel stavby v dostatečném předstihu oznámí plánovanou uzavírku komunikace majitelům všech dotčených nemovitostí!

Při umístění dopravního značení musí být dodrženy podmínky dané v TP66 - OZNAČENÍ PRACOVNÍCH MÍST NA POZEMNÍCH KOMUNIKACÍCH III.VYDÁNÍ, zák.č.361/2000 Sb. v platném znění a zák.č. 13/1997 Sb. v platném znění.

Zodpovědná osoba: Tomáš Březina	Kontroloval: Tomáš Březina	Kreslil: Tomáš Vydra	 DOPRAVNÍ ZNAČENÍ
Investor: KSÚS			
Akce: Seletice - úpravy svahu podél kom. III/27954			Formát: A3
			Měřítko:
			Datum: 08/2022
			Účel: DIR
			Číslo výkresu: 2
Obsah: Návrh DIO			Paré č.:

**Při umístění dopravního značení musí
být dodrženy podmínky dané
v TP66 - OZNAČENÍ PRACOVNÍCH MÍST
NA POZEMNÍCH KOMUNIKACÍCH III.VYDÁNÍ,
zák.č.361/2000 Sb. v platném znění
a zák.č. 13/1997 Sb. v platném znění.**

Zodpovědná osoba: Tomáš Březina		Kontroloval: Tomáš Březina	Kreslil: Tomáš Vydra	
Investor: KSÚS				
Akce: Seletice - úpravy svahu podél kom. III/27954				Formát: A3
				Měřítko:
				Datum: 08/2022
				Účel: DIR
Obsah: Návrh DIO				Číslo výkresu: 3
				Paré č.:

