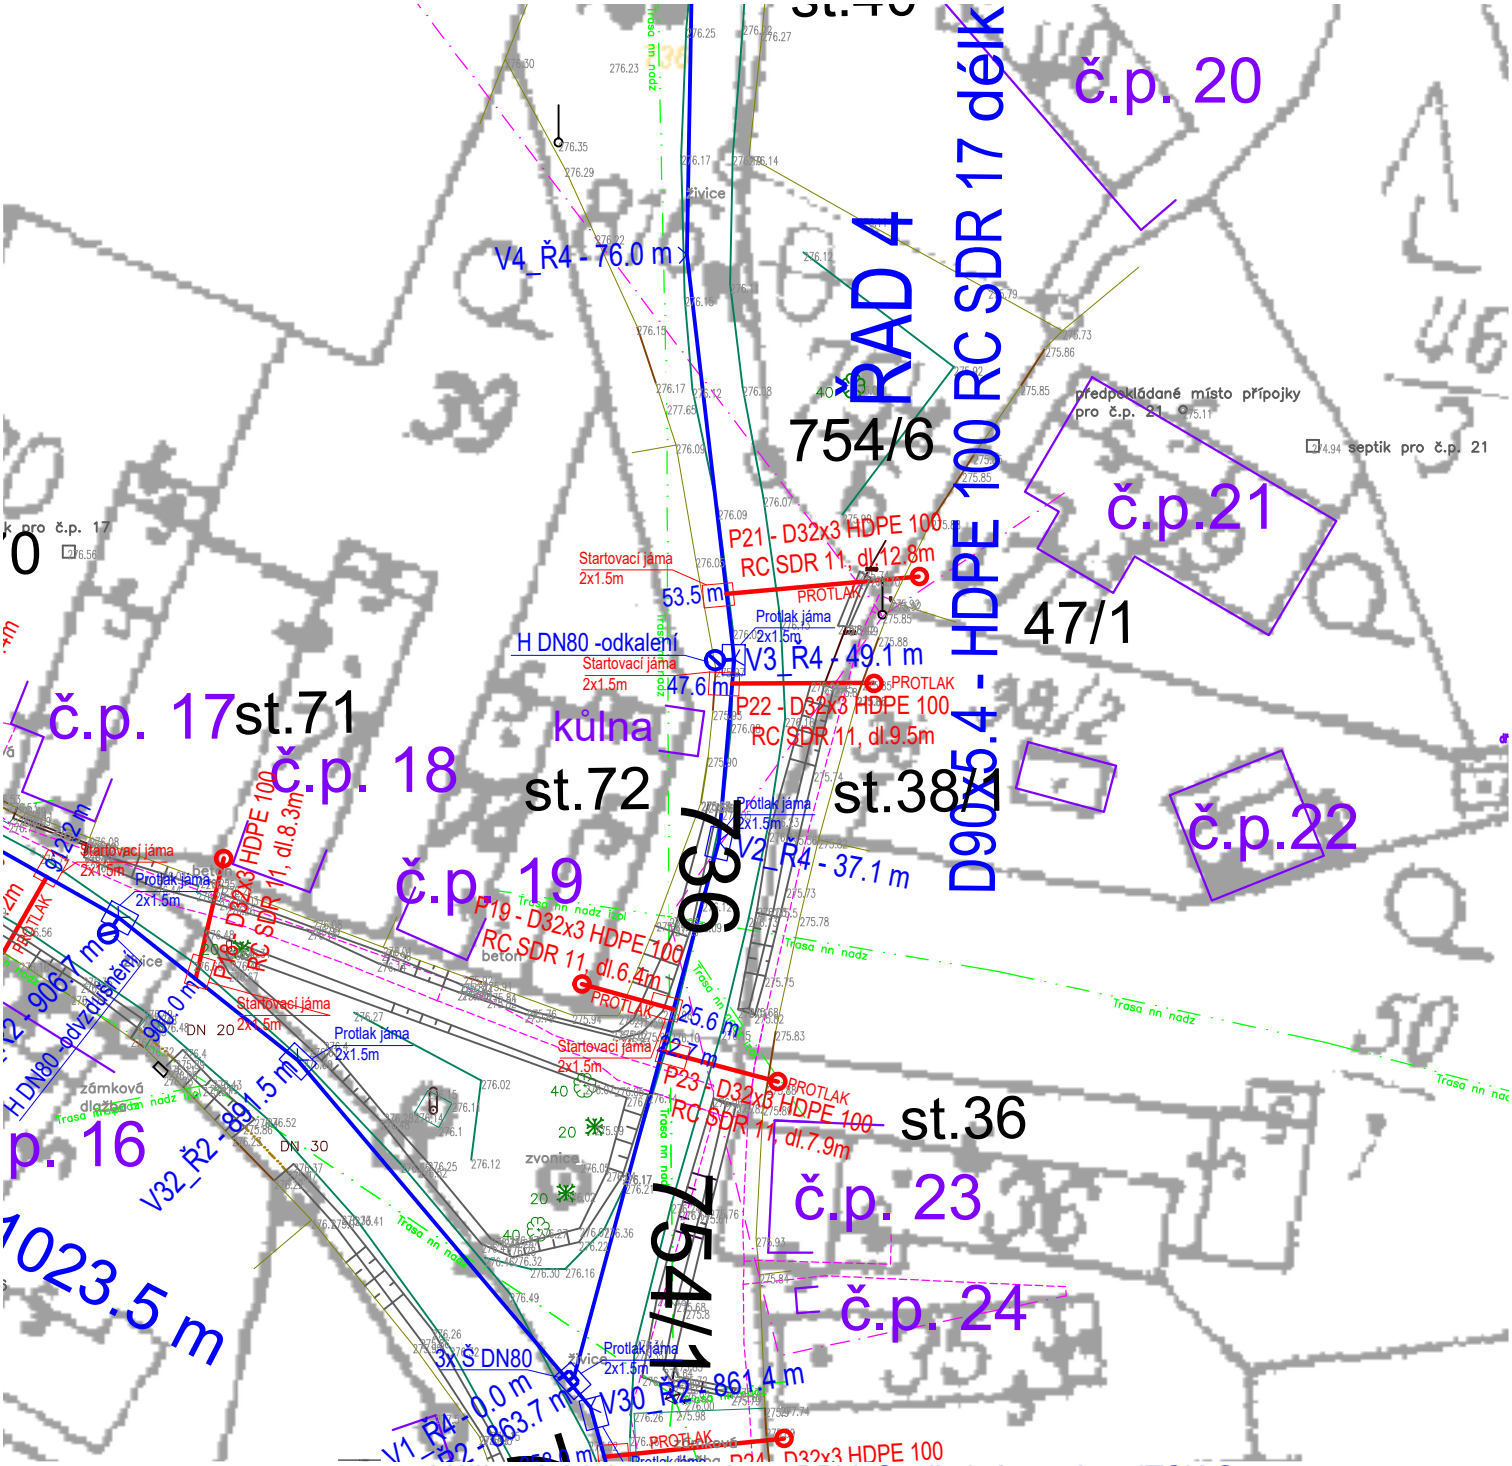

Výškové údaje v systému: BPV, Souřadný systém: JTSK-S

LEGENDA:

- Vodovodní přípojky
- **Značky:**
- **Vodoměrná šachta**
- **Veřejný vodovod:**
- PD "Vodovod pro obec Seletice"
- **Značky:**
- **Uzávěr - šoupě**
- **Kalník/vzdušník - hydrant**
- Stavba vodojemu+přívodního řadu
- **Stávající stavby:**
- Polohopis stávající zaměření
- Budovy
- Sítě stávající (správce):
- Komunikační (CETIN) - podzemní
- Komunikační (CETIN) - nadzemní
- Elektro (ČEZ Distribuce)
- Stávající vodovod (obec)
- Dešťová kanalizace (obec) - předpoklad

Ing. Michal Douša
Milady Horákové 2062/29
Kladno, 272 01
email: michaldousa@post.cz

odpov. projektant:	kontroloval:	vypracoval:
Ing. Michal Douša	Ing. Michal Douša	Ing. Libor Teplý
tel.: 602 940 505	tel.: 602 940 505	tel.: 732 883 522

investor: Obec Seletice
Seletice 139, Seletice 289 34

číslo výkresu: C.3.28
formát: A4

stavba: VODOVODNÍ PŘÍPOJKY
PRO OBEC SELETICE
k.ú. Seletice, okres Nymburk

datum: 08/2020
stupeň: DUR+DSP
měřítko: 1:500
paré:

obsah: SITUACE 28