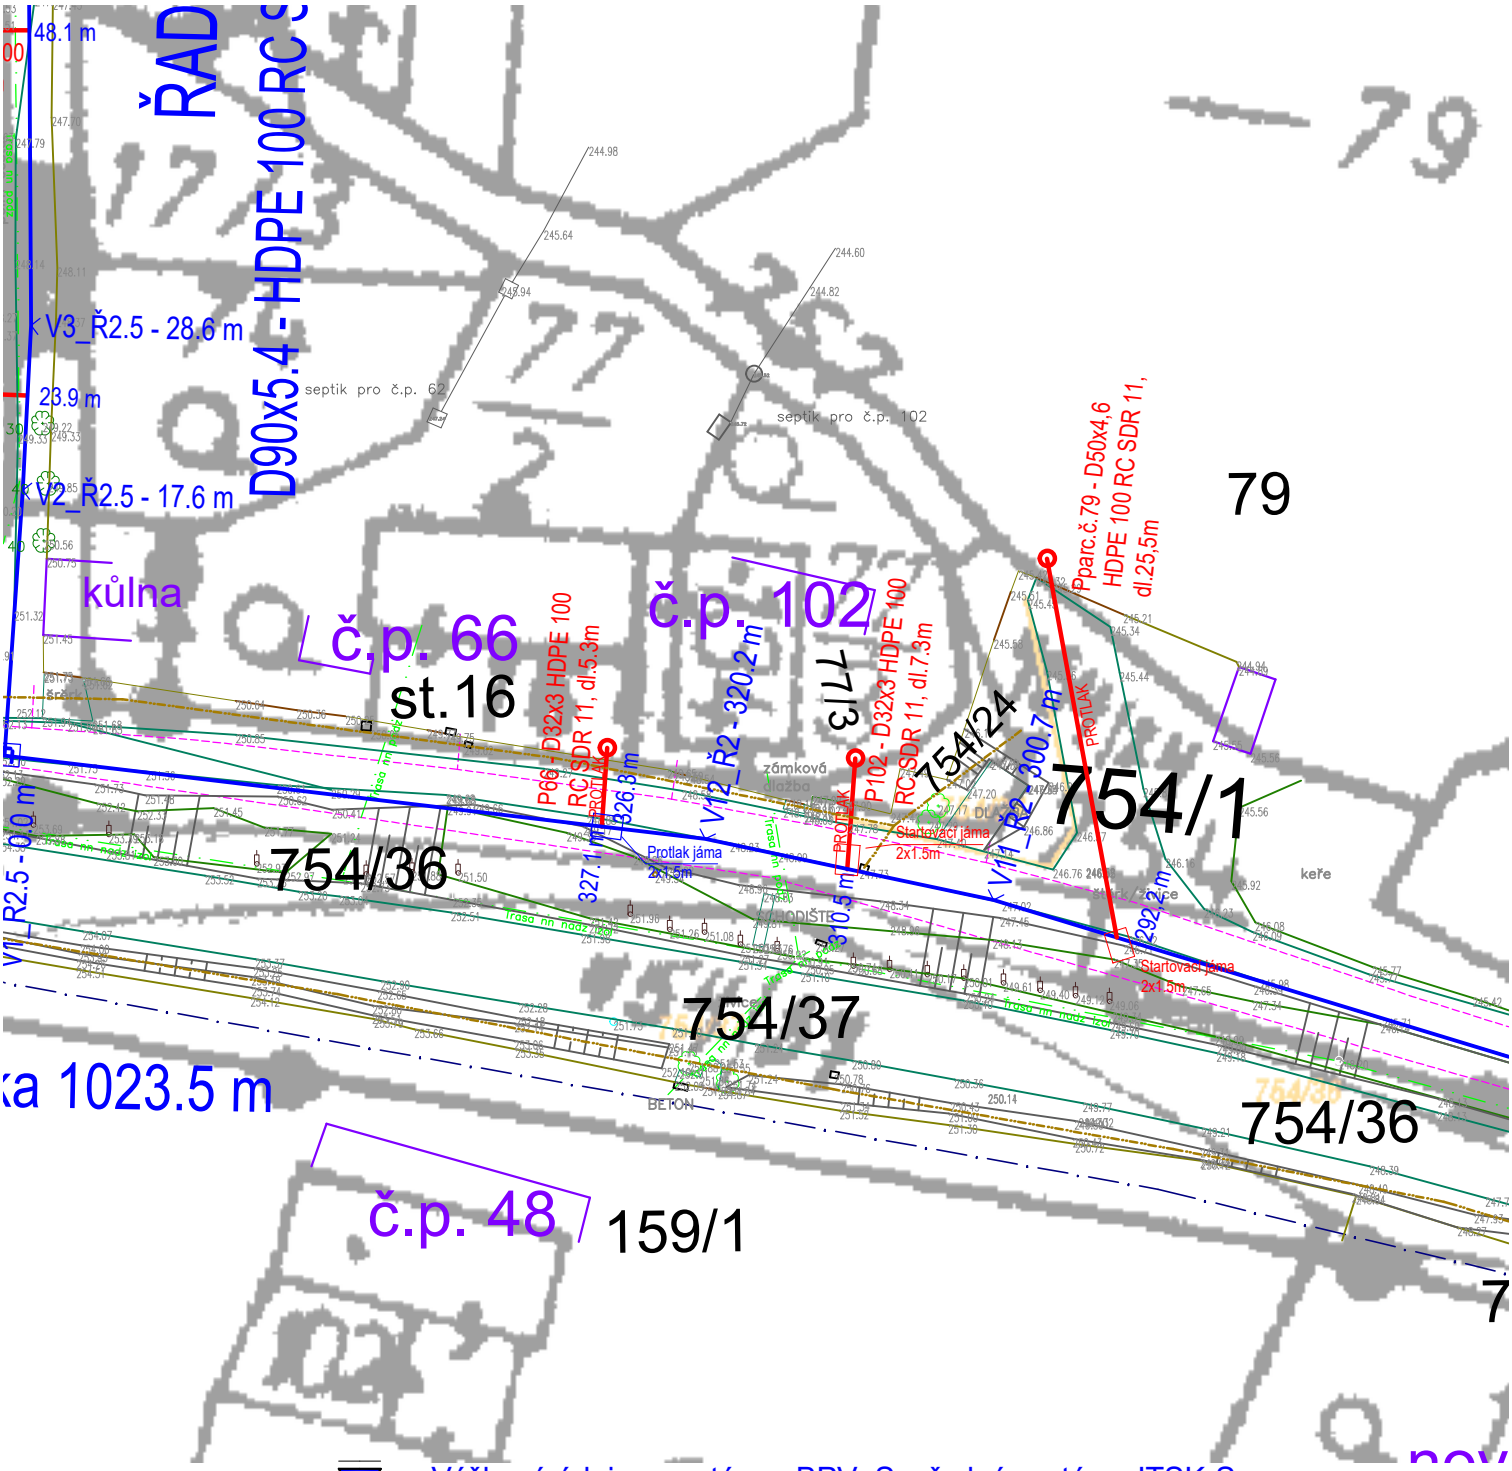

Výškové údaje v systému: BPV, Souřadný systém: JTSK-S

LEGENDA:

Vodovodní přípojky
Značky:
Vodoměrná šachta

Veřejný vodovod:
PD "Vodovod pro obec Seletice"
Značky:
Uzávěr - šoupě
Kalník/vzdušník - hydrant

Stavba vodojemu+přívodního řadu

Stávající stavby:
Polohopis stávající zaměření
Budovy

Sítě stávající (správce):
Komunikační (CETIN) - podzemní
Komunikační (CETIN) - nadzemní
Elektro (ČEZ Distribuce)
Stávající vodovod (obec)
Dešťová kanalizace (obec) - předpoklad

Ing. Michal Douša
Milady Horákové 2062/29
Kladno, 272 01
email: michaldousa@post.cz

odpov. projektant:	kontroloval:	vypracoval:
Ing. Michal Douša	Ing. Michal Douša	Ing. Libor Teplý
tel.: 602 940 505	tel.: 602 940 505	tel.: 732 883 522

investor: Obec Seletice
Seletice 139, Seletice 289 34

číslo výkresu: C.3.7
formát: A4

stavba: VODOVODNÍ PŘÍPOJKY
PRO OBEC SELETICE
k.ú. Seletice, okres Nymburk

datum: 08/2020
stupeň: DUR+DSP
měřítko: 1:500
paré:

obsah:

SITUACE 7